


Agenzia delle Entrate
CATASTO FABBRICATI
Ufficio Provinciale di
Genova

Planimetria
Scheda n. 1 Scala 1:200

Dichiarazione protocollo n.	del
Comune di Genova - Genova	
Via Bologna	civ. 28A
Identificativi Catastali:	Compilata da:
Sezione: GRC	Salis Fabrizio
Foglio: 14	Iscritto all'albo:
Particella: 1287	Geometri
Subalterno: 27	Prov. Genova
	N. 2949

APPARTAMENTO CIV. 28A
PIANO TERRA
H var. 3,05-2,50 al controsoff.

passaggio di accesso

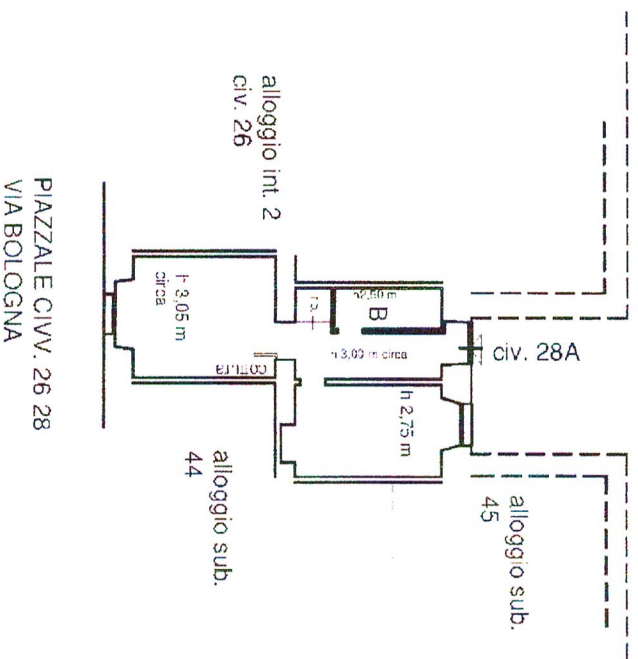

PIAZZALE CIV. 26 28
VIA BOLOGNA

